


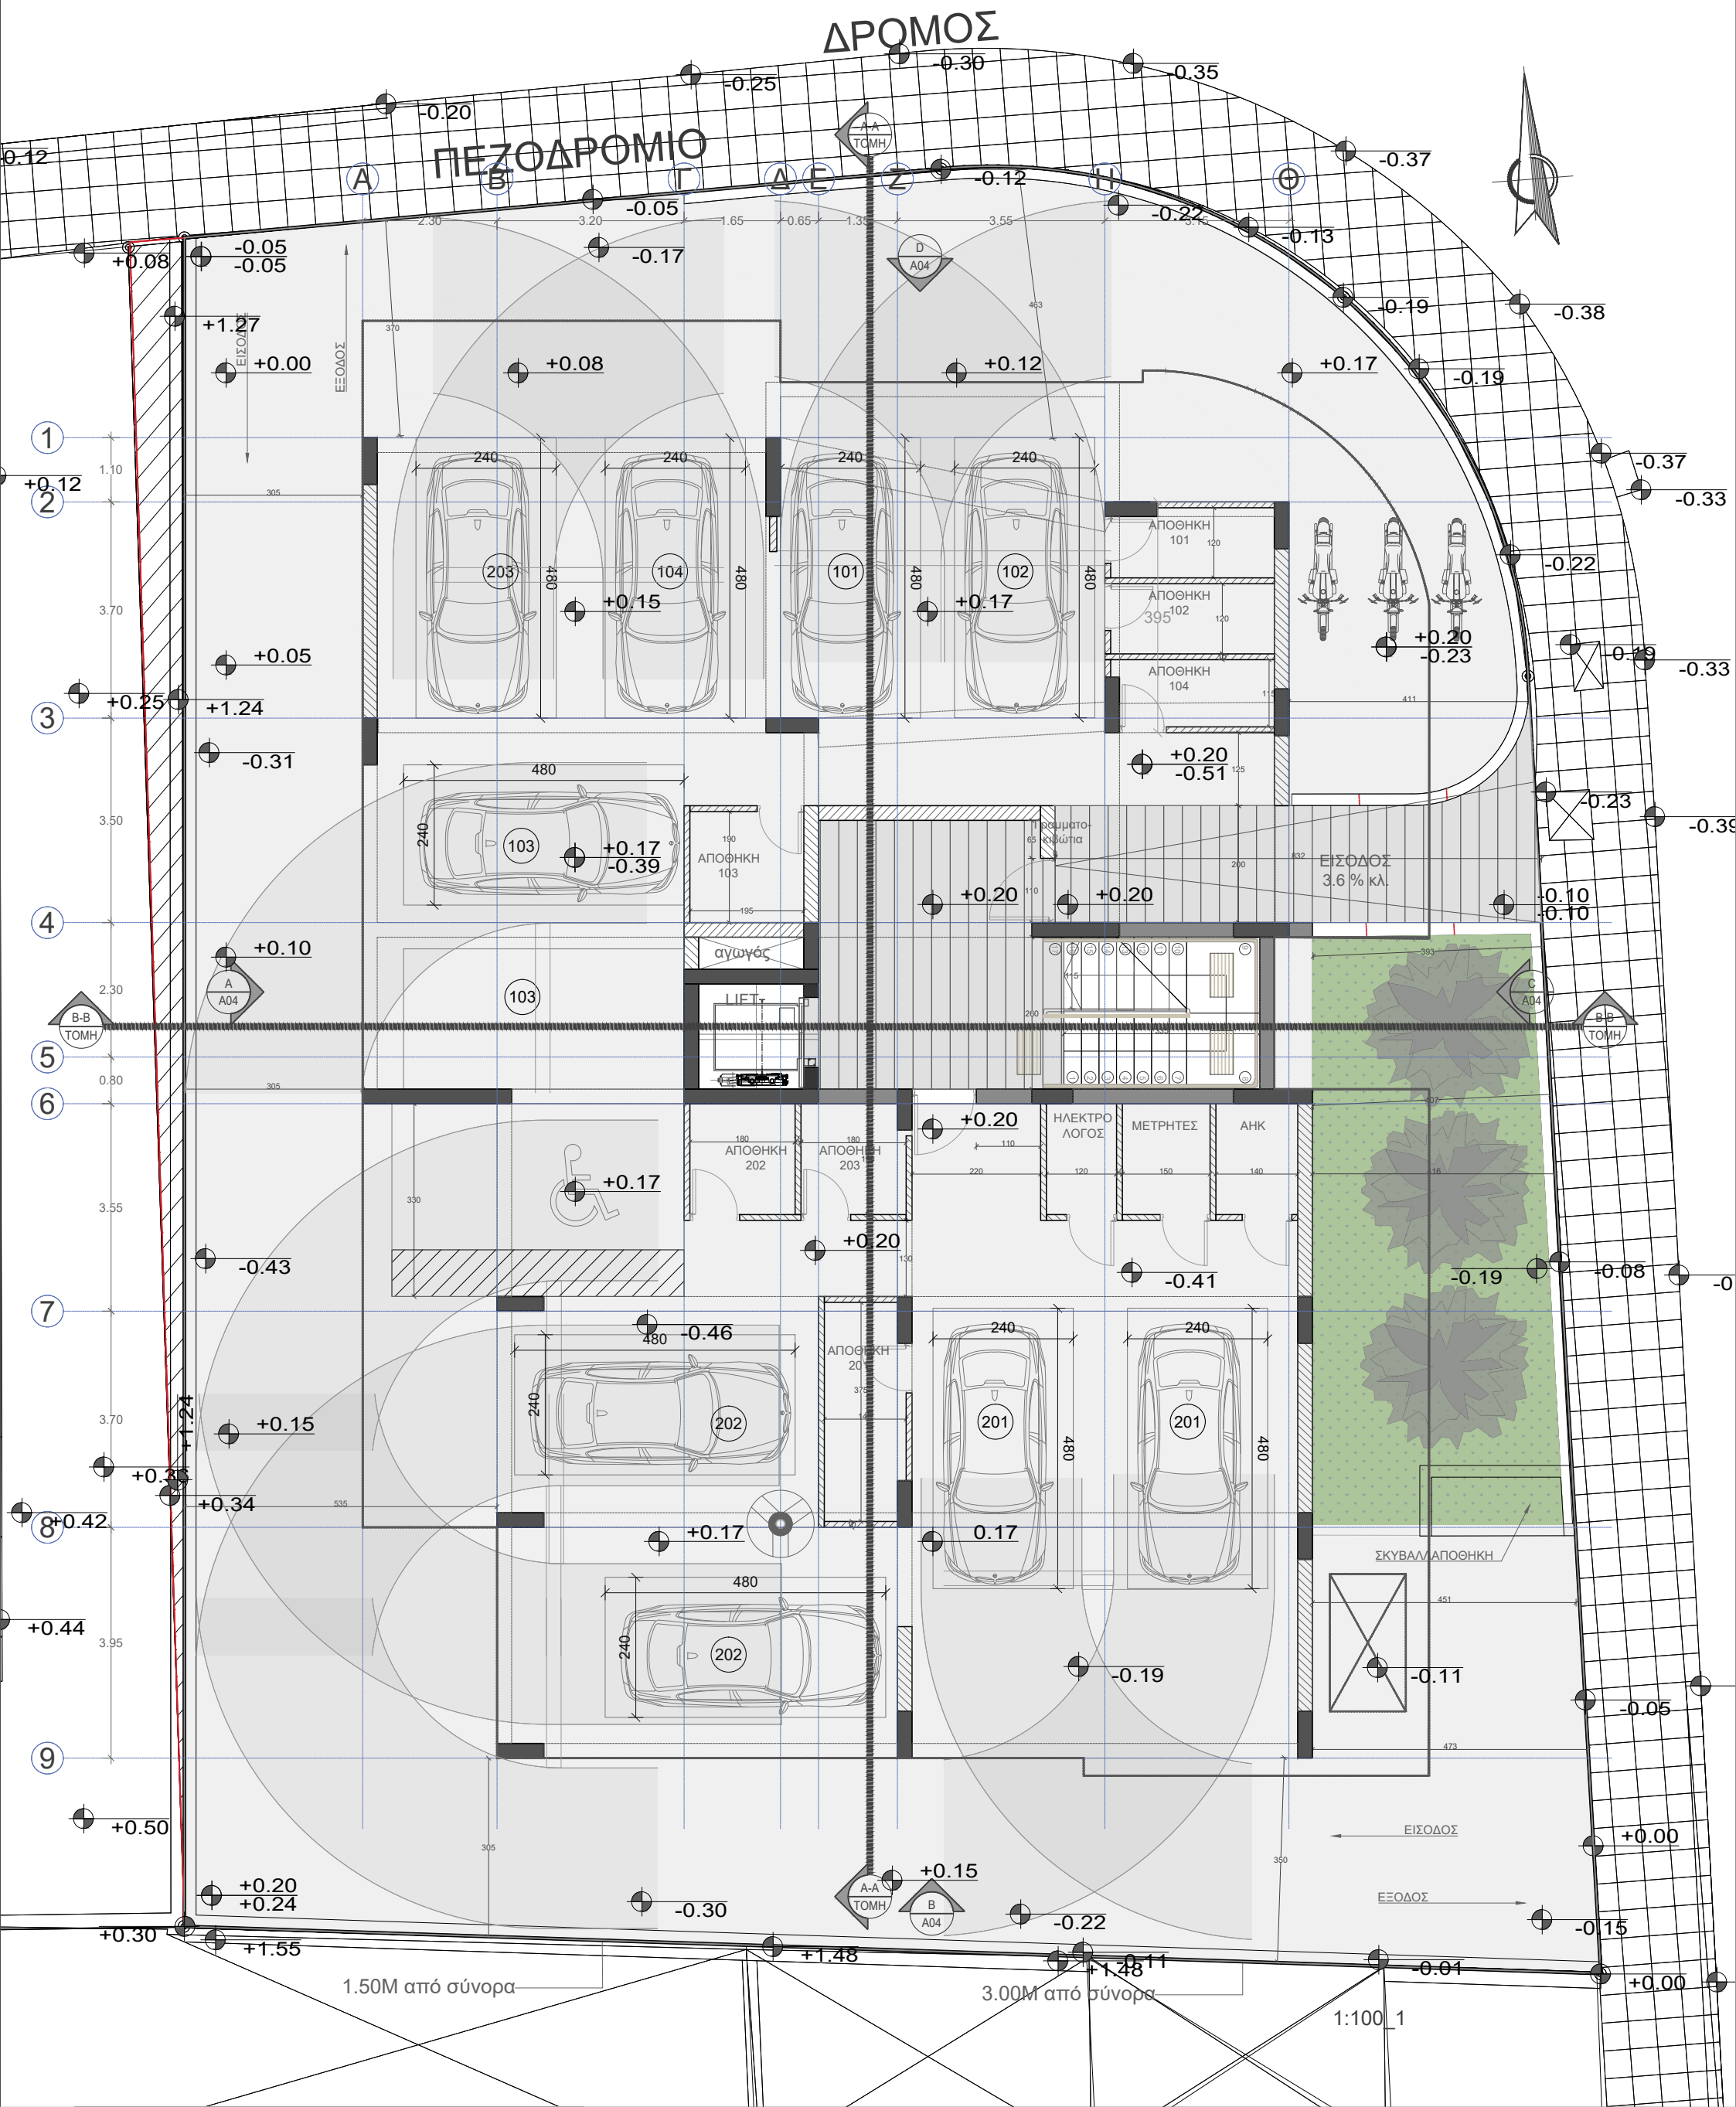


dp architects
Dimitra Patsia
B.Sc. Architect
Engineer

dimitrapatsia@gmail.com t.: 99844540 Larnaca, Cyprus

ΥΠΟΓΡΑΦΗ/ ΣΦΡΑΓΙΔΑ

ΤΙΤΛΟΣ ΣΧΕΔΙΟΥ
ΚΑΤΟΨΗ ΙΣΟΓΕΙΟΥ

ΙΔΙΟΚΤΗΤΗΣ
G. & K. PANAYI
(LIVADIOTIS)
DEVELOPER LIMITED

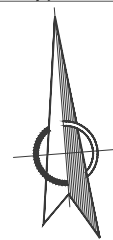

ΚΛΙΜΑΚΑ
1:100


ΗΜΕΡΟΜΗΝΙΑ
2025


ΑΡΙΘΜΟΣ
ΦΥΛΛΟΥ


A1


Date: 17.02.2025 Author: Dimitra Patsia

Copyright 2025

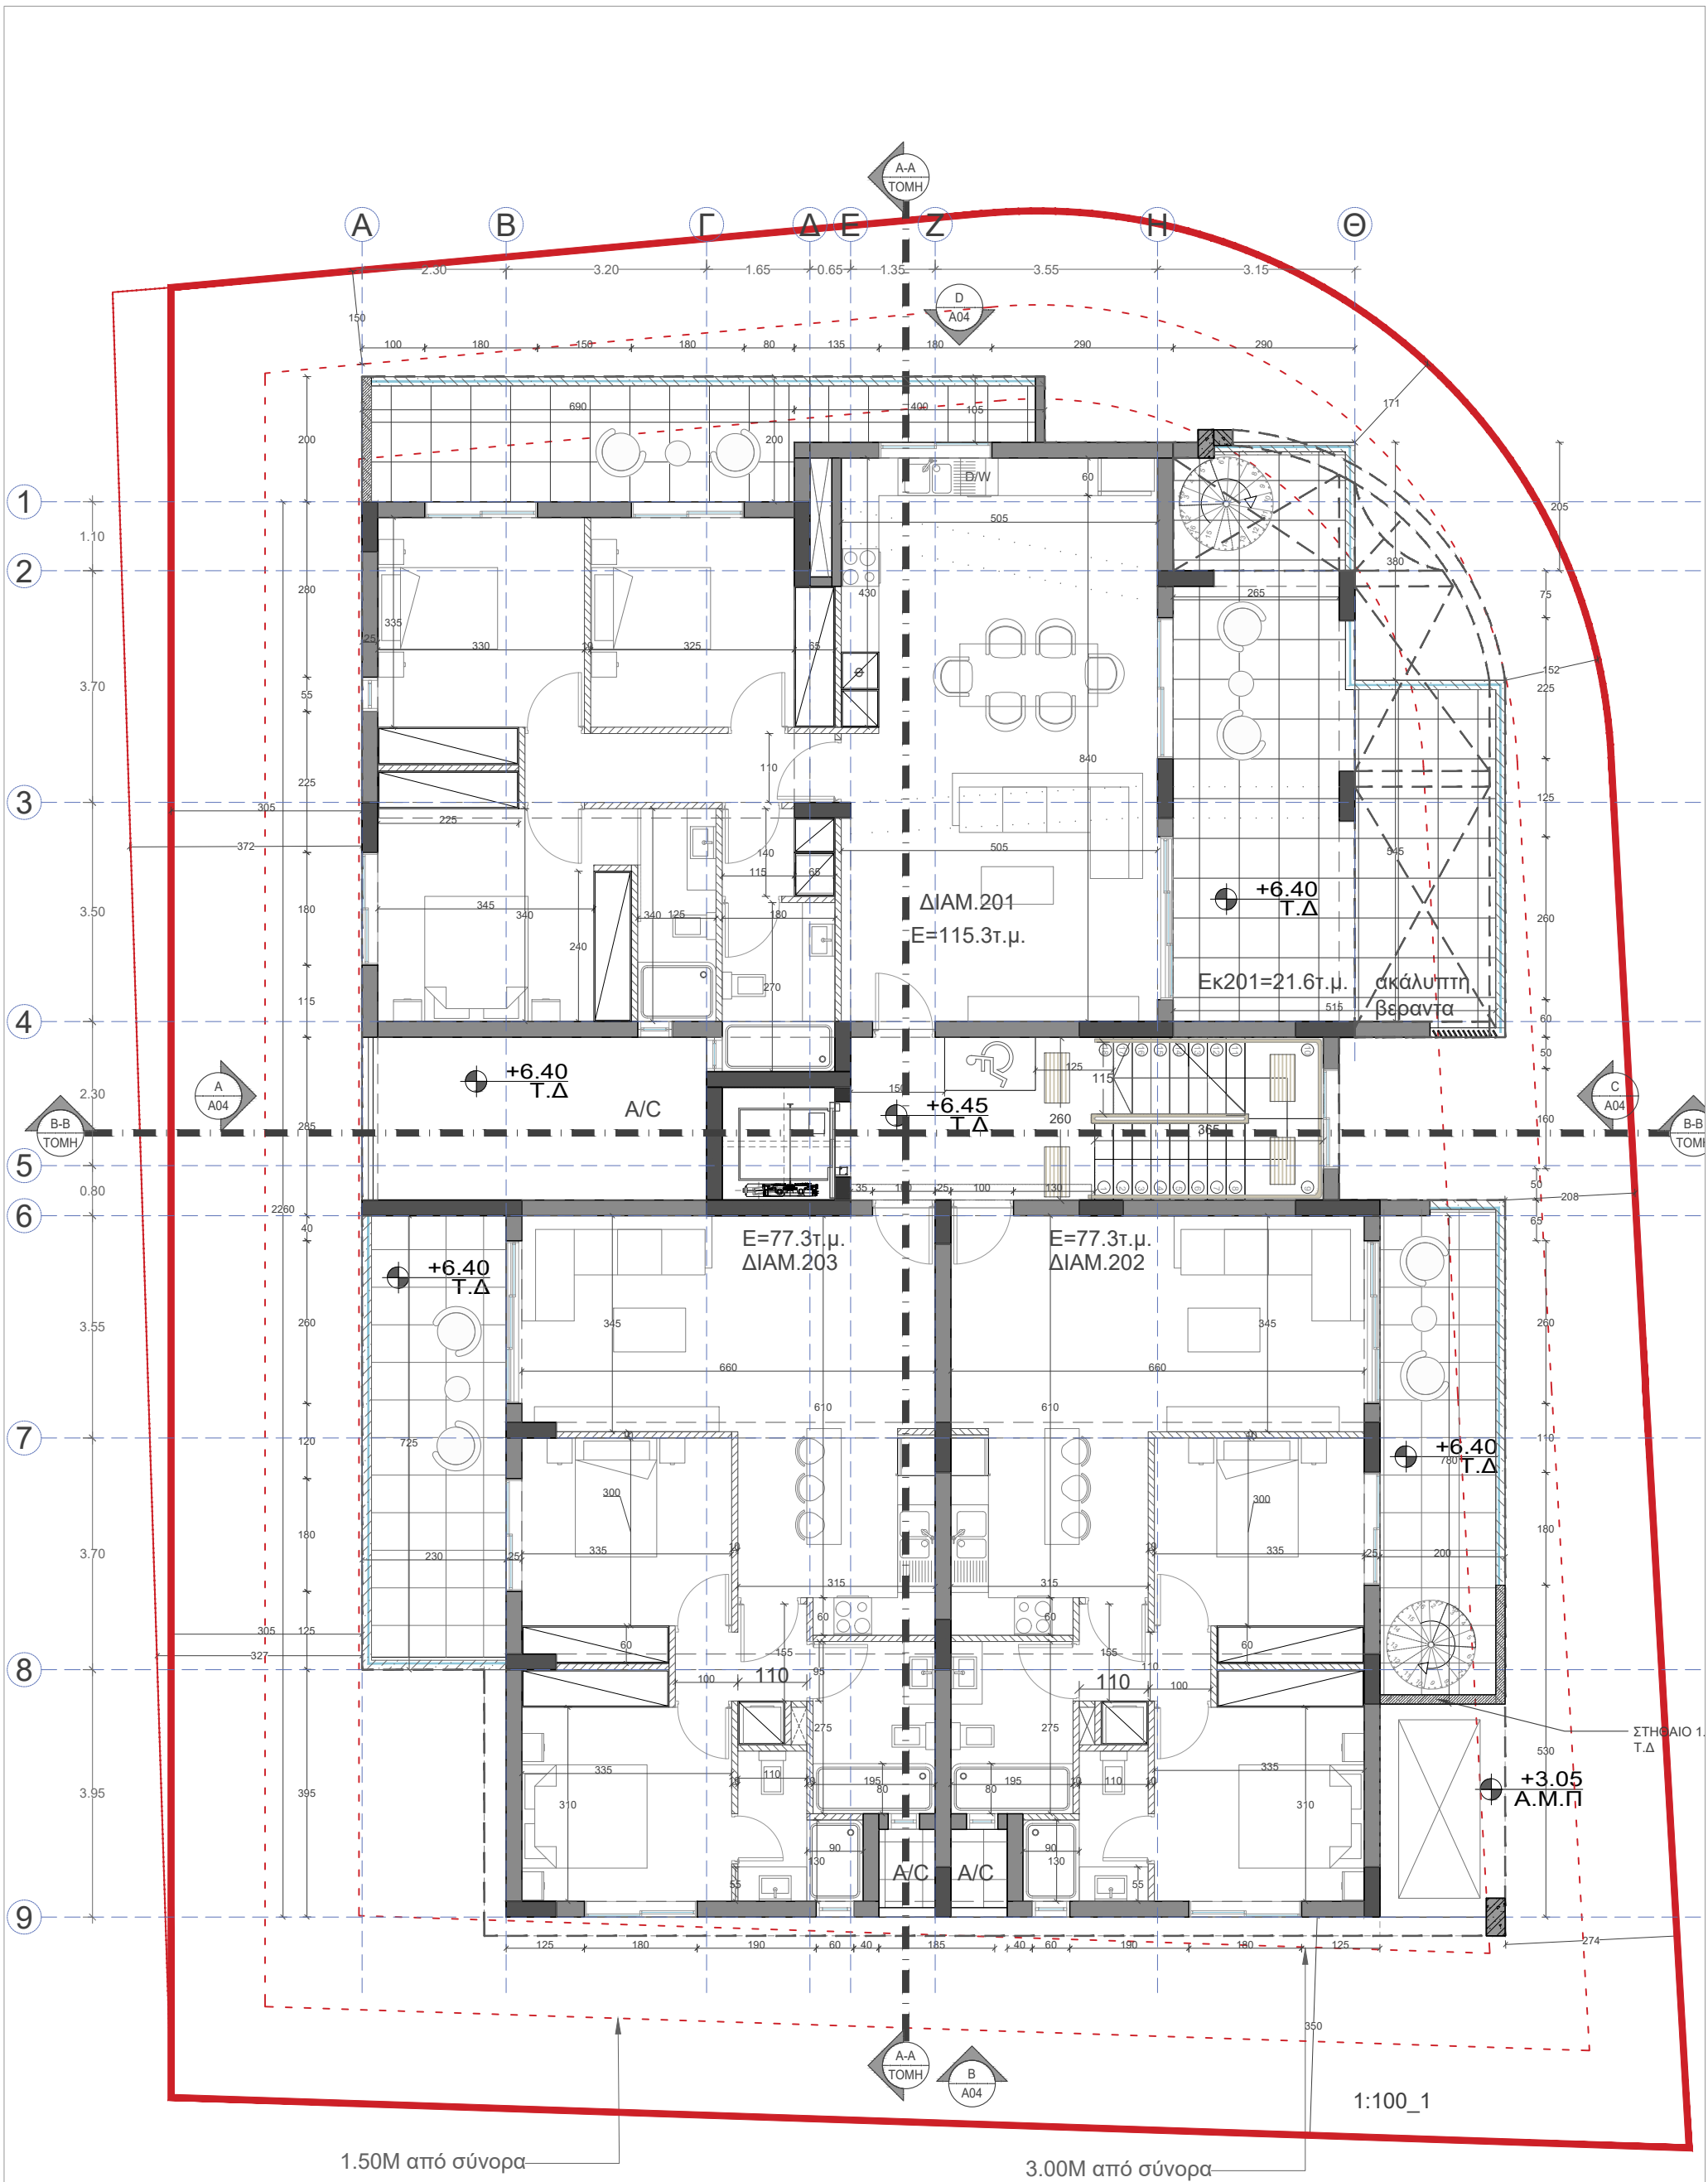

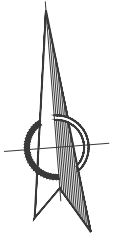 dp architects Dimitra Patsia B.Sc. Architect Engineer dimitrapatsia@gmail.com t.: 99844540 Larnaca, Cyprus	ΥΠΟΓΡΑΦΗ/ ΣΦΡΑΓΙΔΑ ΤΙΤΛΟΣ ΣΧΕΔΙΟΥ ΚΑΤΟΨΗ 2ΟΣ ΟΡΟΦΟΣ ΙΔΙΟΚΤΗΤΗΣ G.& K.PANAYI (LIVADIOTIS) DEVELOPER LIMITED		ΚΛΙΜΑΚΑ 1:100_1 ΑΡΙΘΜΟΣ ΦΥΛΛΟΥ Date: 17.02.2025 Author: Dimitra Patsia	ΗΜΕΡΟΜΗΝΙΑ 2025 A3
---	---	---	---	---

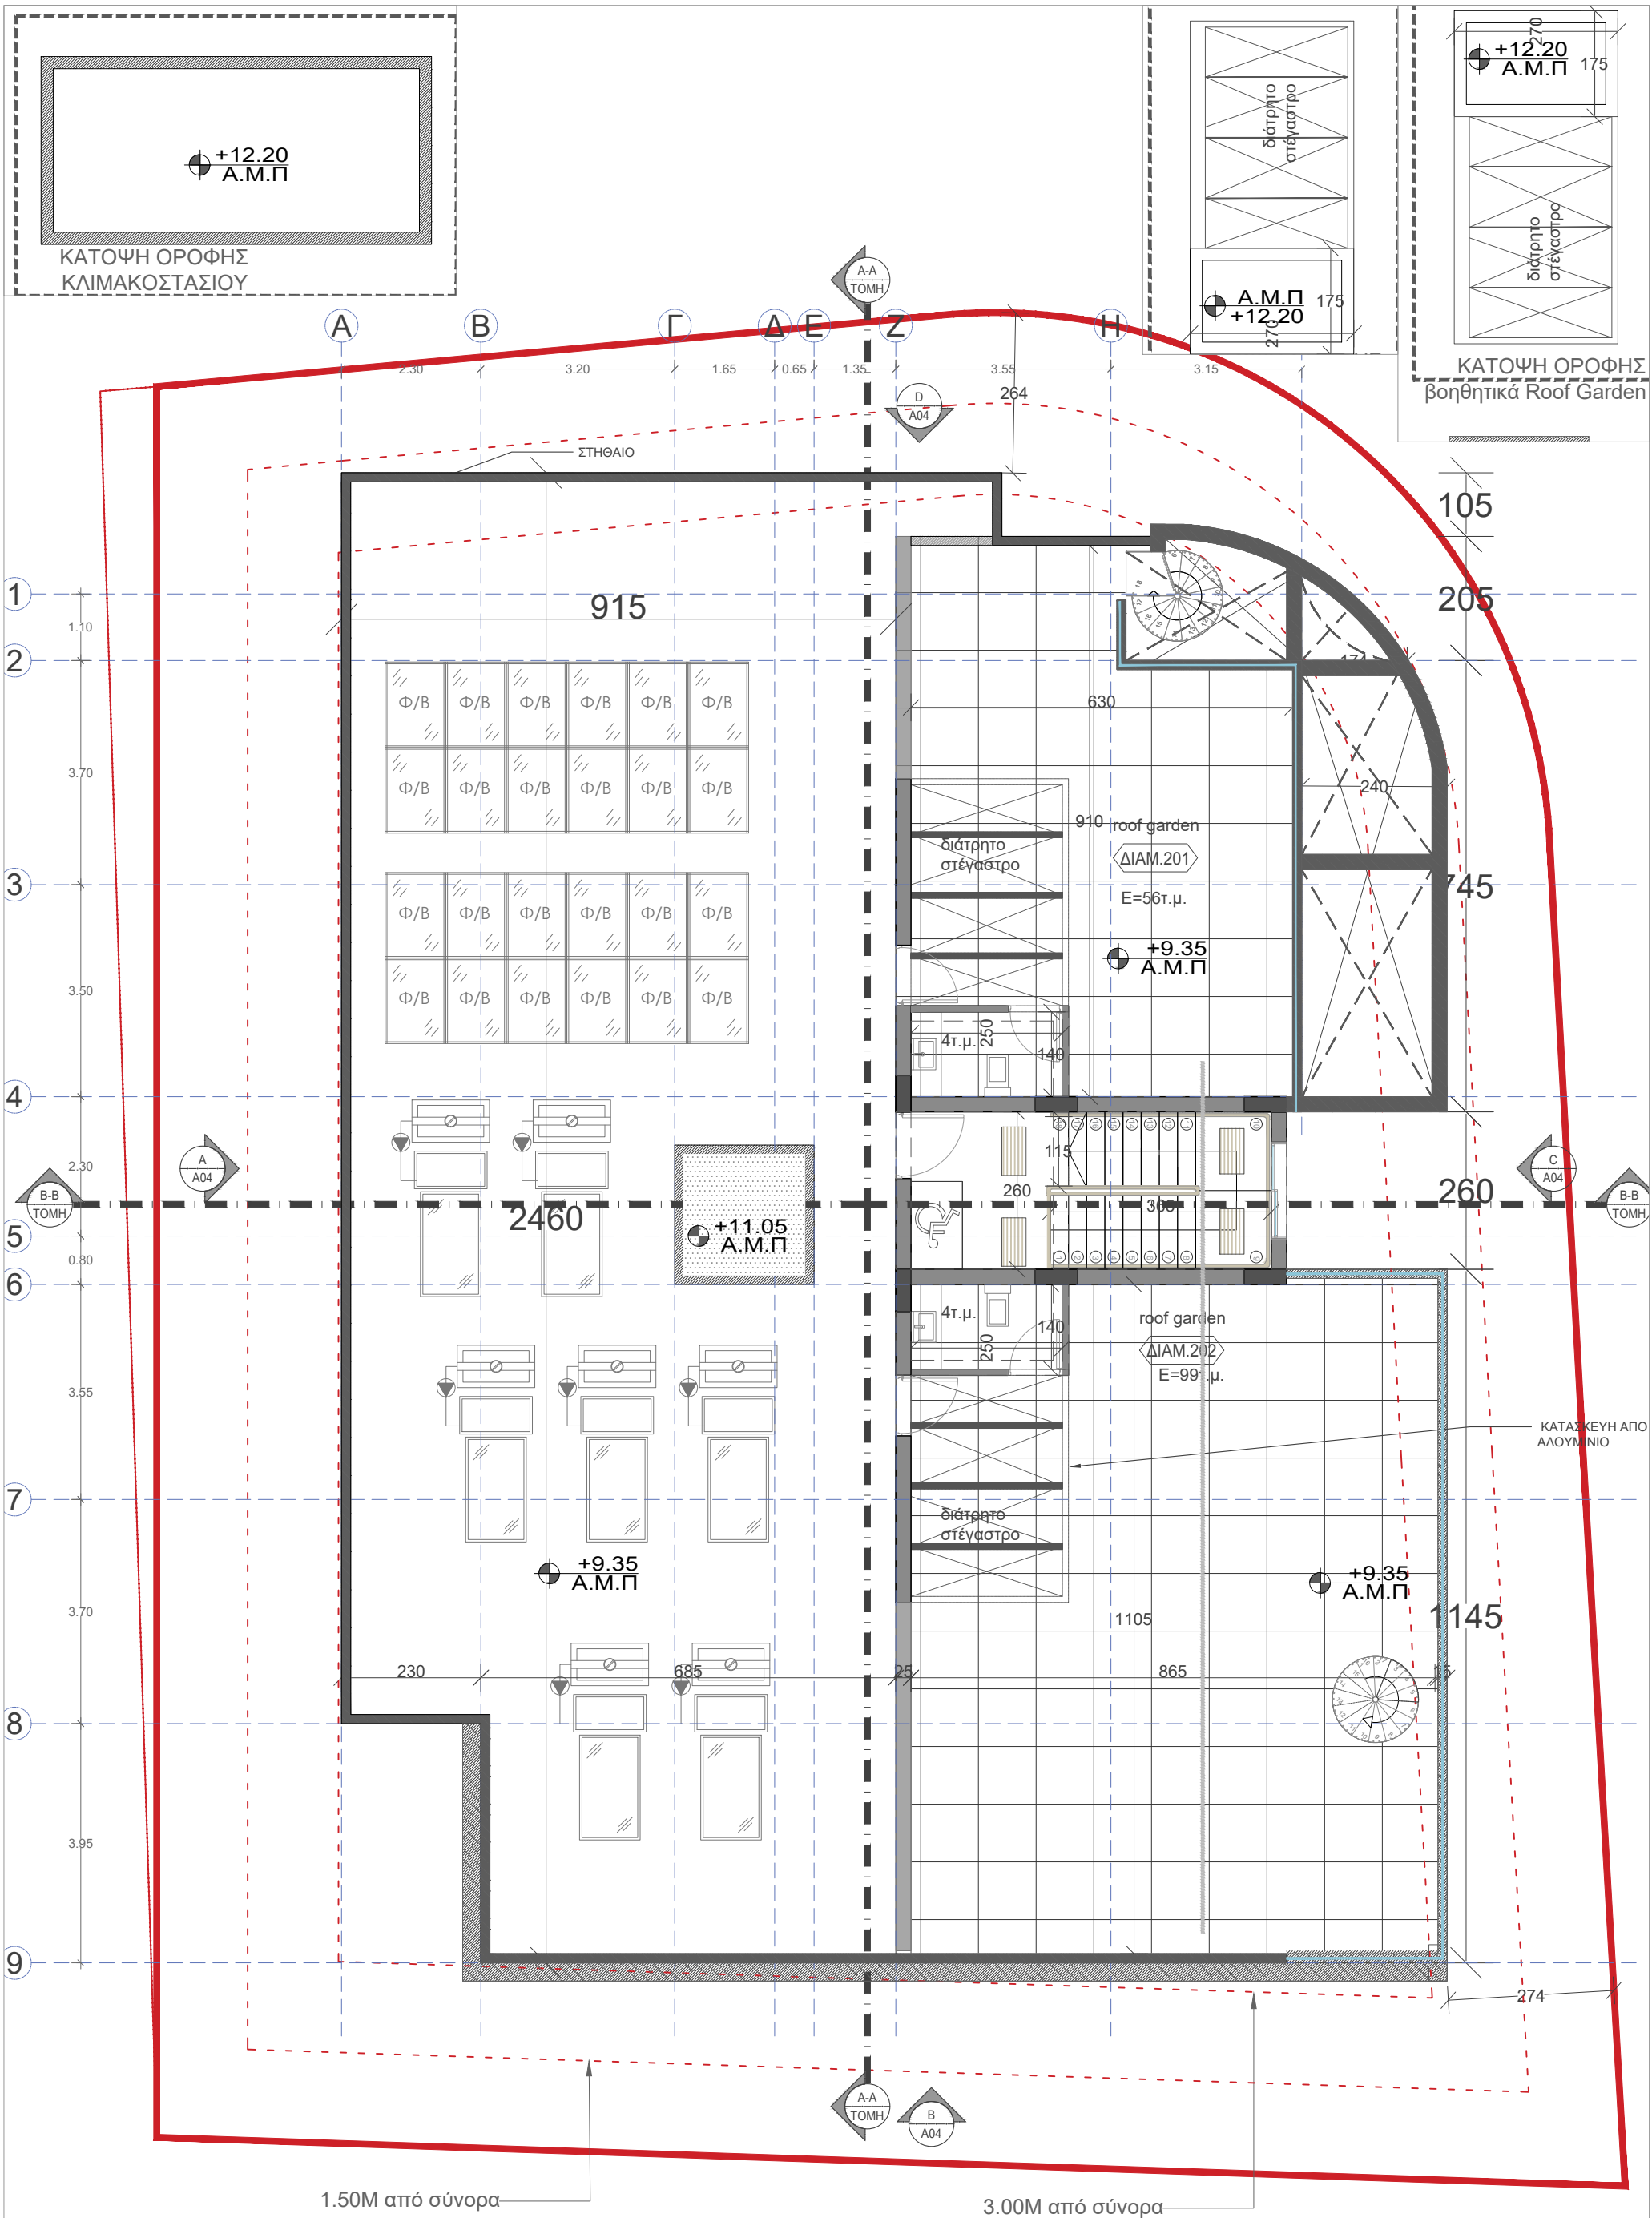

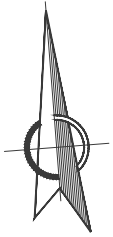 dp architects Dimitra Patsia B.Sc. Architect Engineer dimitrapatsia@gmail.com t.: 99844540 Larnaca, Cyprus	ΥΠΟΓΡΑΦΗ/ ΣΦΡΑΓΙΔΑ ΤΙΤΛΟΣ ΣΧΕΔΙΟΥ ΚΑΤΟΨΗ ΟΡΟΦΗΣ ΙΔΙΟΚΤΗΤΗΣ G.& K.PANAYI (LIVADIOTIS) DEVELOPER LIMITED		ΚΛΙΜΑΚΑ 1:100_1 ΑΡΙΘΜΟΣ ΦΥΛΛΟΥ Date: 17.02.2025 Author: Dimitra Patsia	ΗΜΕΡΟΜΗΝΙΑ 2025 A4 Copyright 2025
---	---	---	---	---